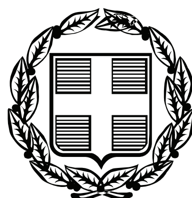


ΕΦΗΜΕΡΙΣ ΤΗΣ ΚΥΒΕΡΝΗΣΕΩΣ

ΤΗΣ ΕΛΛΗΝΙΚΗΣ ΔΗΜΟΚΡΑΤΙΑΣ

ΤΕΥΧΟΣ ΤΕΤΑΡΤΟ **Αρ. Φύλλου 172**

9 Απριλίου 2010

ΠΕΡΙΕΧΟΜΕΝΑ

ΑΠΟΦΑΣΕΙΣ

ΑΠΟΦΑΣΕΙΣ

Αριθμ. 30825/1351 (1)

Κήρυξη έκτασης ως αναδασωτέας.

Ο ΓΕΝΙΚΟΣ ΓΡΑΜΜΑΤΕΑΣ
ΠΕΡΙΦΕΡΕΙΑΣ ΔΥΤΙΚΗΣ ΕΛΛΑΔΑΣ

Έχοντας υπόψη:

1. Το άρθρο 117 παρ. 3 του Συντάγματος της Χώρας.

2. Τις διατάξεις του Ν. 2503/97 «Διοίκηση, οργάνωση, στελέχωση της Περιφέρειας, ρύθμιση θεμάτων για την τοπική αυτοδιοίκηση και άλλες διατάξεις».

3. Την αριθ. 186/30.06.1998 Απόφαση Γ.Γ.Π.Δ.Ε (ΦΕΚ 727/Β'/16.07.98) «Ασκηση αρμοδιοτήτων Γενικού Γραμματέα Περιφέρειας Δυτ. Ελλάδας επί θεμάτων ΔΑΣΙΚΩΝ και μεταβίβαση του δικαιώματος υπογραφής στους Προϊσταμένους Υπηρεσιακών Μονάδων της Περιφέρειας».

4. Την αριθμ. 11278/2005 Απόφαση Γ.Γ.Π.Δ.Ε (ΦΕΚ 1434/Β'/18.10.05) «Μεταβίβαση αρμοδιοτήτων και παροχή εξουσιοδότησης υπογραφής Αποφάσεων, εγγράφων, ενταλμάτων κλπ, «Με εντολή Γενικού Γραμματέα» στο Γενικό Διευθυντή της Περιφέρειας».

5. Τις διατάξεις του Ν. 998/79 «Περί προστασίας των Δασών και των δασικών εκτάσεων» και συγκεκριμένα:α) Του άρθρου 41 παρ. 1, όπως συμπληρώθηκε με τον Ν. 3208/2003 και τον Ν. 3698/08, β) Του άρθρου 38 παρ. 1, γ) Του άρθρου 70 παρ. 3 του Ν. 998/79, όπως αντικαταστάθηκε με τον Ν. 3208/2003.

6. Τις σχετικές δ/γές του Υπουργείου Γεωργίας.

7. Την αριθμ. 22072/2340/24.02.2010 πρόταση του Δασαρχείου Πατρών «Περί κηρύξεως εκτάσεως ως αναδασωτέας» εμβαδού 1.108,77 τμ. στη θέση «Καταράχι-Μποτσαρέικα», Δ.Δ. Θέας, Δήμου Μεσσάτιδος του Ν. Αχαΐας, αποφασίζουμε:

Κηρύσσουμε ως αναδασωτέα, με σκοπό την αποκατάσταση με φυσική αναγέννηση ή τεχνητή αναδάσωση της δασικής βλάστησης, τη δημόσια δασική έκταση με αείφυλλα-πλατύφυλλα (πρίνους-σχίνα), σε ποσοστό κάλυψης μεγαλύτερο από 50%, εμβαδού 1.108,77 τ.μ, που καταλήφθηκε παράνομα δια εκχερσώσεως από τον Τζούδα Παναγιώτη του Κων/νου, στη θέση «Καταράχι-Μποτσαρέικα», Δ.Δ. Θέας, Δήμου Μεσσάτιδος του Ν. Αχαΐας η οποία περιγράφεται με τα στοιχεία Π΄-Ο΄-Ξ΄-Ν΄-Μ΄-Λ΄-Κ΄-Ι΄-Θ΄-Η΄-Γ΄-Δ΄-Σ΄-Ρ΄-Π΄ όπως αυτά φαίνονται στο συνημμένο τοπογραφικό διάγραμμα κλίμακας 1:750 το οποίο αποτελεί αναπόσπαστο μέρος της απόφασης αυτής και έχει όρια:

Βόρεια: Με μη Δασική έκταση (Τμ. Ε1) βλ. αριθμ. 7362/769/2010 Πράξη Χαρ/σμού.

Νότια: Με Δασική έκταση (Τμ. Ε4) και μη δασική έκταση (Τμ. Ε1) βλ. αριθμ. 7362/769/2010 Πράξη Χαρ/σμού.

Ανατολικά: Με μη Δασική έκταση (Τμ. Ε1) βλ. αριθμ. 7362/769/2010 Πράξη Χαρ/σμού.

Δυτικά: Με μη Δασική έκταση (Τμ. Ε1) βλ. αριθμ. 7362/769/2010 Πράξη Χαρ/σμού.

Η παρούσα ισχύει μετά την κοινοποίηση της στο Δ.Δ. Θέας και στο Δήμο Μεσσάτιδος, σύμφωνα με το άρθρο 37 του Ν. 3200/55.

Η απόφαση αυτή να δημοσιευθεί στην Εφημερίδα της Κυβερνήσεως.

Πάτρα, 15 Μαρτίου 2010

Με εντολή Γενικού Γραμματέα Περιφέρειας
Ο Γενικός Διευθυντής
ΔΙΟΝΥΣΙΟΣ ΠΑΝΑΓΙΩΤΟΠΟΥΛΟΣ

ΑΝΗΚΕΙ ΣΤΗΝ α.π. 30825/1351/2010 ΑΠΟΦΑΣΗ Π.Δ.Ε.

ΑΠΟΣΠΑΣΜΑ ΧΑΡΤΗ 1: 5000

Σημείο (+)παράνομης εκχέρσωσης



ΕΘΝΙΚΟ ΤΥΠΟΓΡΑΦΕΙΟ
Για τεχνικούς λόγους στο σχεδιάγραμμα, έγινε σμίκρυνση, κατά ποσοστό 79%

ΤΟΠΟΓΡΑΦΙΚΟ ΔΙΑΓΡΑΜΜΑ


Δημόσιας Δασικής Έκτασης αειφύλλων πλατυφύλλων που εκχερσώθηκε παράνομα -προ του έτους 1987- σύμφωνα με την α.π. 7362/769/21-1-2010 Πράξη Χαρ/σμού του Δασάρχη Πατρών, από τον κ. Τζούδα Παναγιώτη του Κων/νου, κάτοικο Δ. Πατρέων, Εμβαδού 1108,77τμ και για την οποία προτείνεται αρμοδίως, να εκδοθεί ΠΔΑ και να κηρυχθεί Αναδασωτέα.

Εκχερσωθείσα έκταση :σημεία Π΄-Ο΄-Ξ΄-Ν΄-Μ΄-Λ΄-Κ΄-Ι΄-Θ΄-Η΄-Γ΄-Δ΄-Σ΄-Ρ΄-Π΄.(Τμήμα 3)- Κλίμαξ, 1:500. (Το παρακάτω Τοπογρ.Διαγρ. αποτελεί απόσπασμα του Τ.Δ. που συνοδεύει την προαναφερόμενη Πράξη Χαρ/σμού και έχει υποστεί σμίκρυνση.)

δ.θ/ Καταράχι-Μποτσαρέικα, ΔΔ Θέας, Δ.Μεσσάτιδος.

Συντεταγμένες τμήματος 3

X=299981.09	Y=4224887.45
X=299990.17	Y=4224877.70
X=299989.43	Y=4224891.99
X=299997.47	Y=4224902.91
X=299992.55	Y=4224909.35
X=300000.15	Y=4224913.94
X=300007.80	Y=4224906.31
X=300015.19	Y=4224918.73
X=300009.57	Y=4224924.04
X=300009.21	Y=4224931.09
X=300006.27	Y=4224932.47
X=300004.13	Y=4224940.77
X=300000.61	Y=4224951.14
X=299984.67	Y=4224951.10
X=299985.45	Y=4224944.18
X=299988.91	Y=4224924.71

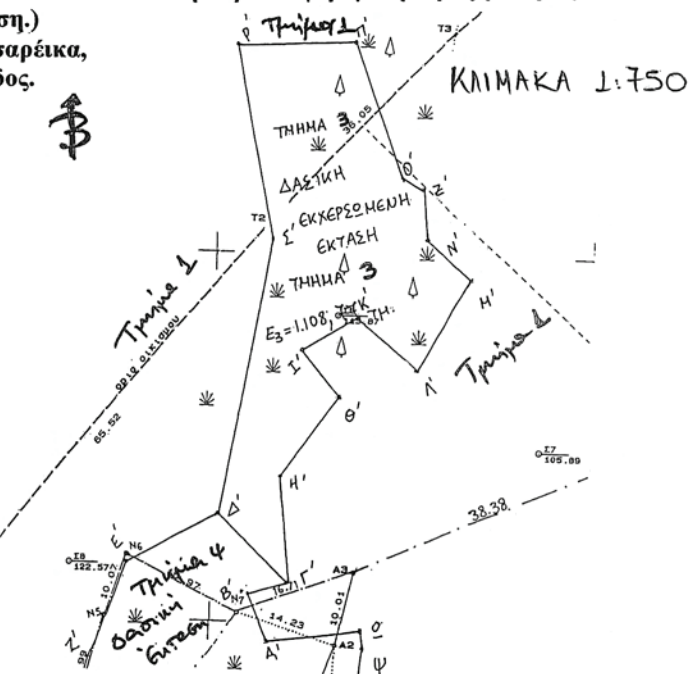

ΠΑΤΡΑ 18-2-2010
Ο ΣΥΝΤΑΚΤΗΣ
ΔΗΜΟΣ Γ. ΑΝΔΡΙΚΟΠΟΥΛΟΣ
ΔΑΣΟΠΟΝΟΣ

ΠΑΤΡΑ 23/2/2010
ΕΓΓ
Ο ΔΑΣΑΡΧΗΣ ΠΑΤΡΩΝ
ΑΝΤΩΝΙΟΣ ΚΑΝΤΑΡΤΖΟΠΟΥΛΟΣ
ΔΑΣΟΛΟΓΟΣ

ΠΑΤΡΑ 10/3/2010
ΘΕΩΡΗΘΗΚΕ
ΕΓΓ
Ο ΓΕΝ. Δ/ΝΤΗΣ Π.Δ.Ε.
ΔΙΟΝ. ΠΑΝΑΓΙΩΤΟΠΟΥΛΟΣ

Αριθμ. 564 (2)

Μερική άρση Α) της με αριθμ.174/31.01.1985 (Δ΄ 131/4.4.1985) απόφασης του τότε Νομάρχη Αιτ/νίας, για έκταση 29.378,798 τ.μ (με στοιχεία Α, 3, Β, 1, Γ, Δ, Α), επί της συνολικής έκτασης των 1.661.000,000 τ.μ. που κηρύχθηκαν αναδασωτέα στη θέση «ΜΑΡΑΘΟΣ - ΚΑΣΤΡΟ ΚΥΡΑ-ΡΗΝΗΣ» Τ.Δ Αιτωλικού Δήμου Αιτωλικού, του Νομού Αιτωλοακαρνανίας. Β) της με αριθμ. 1077/26.04.1989 (Δ΄ 356/1989) απόφασης του τότε Νομάρχη Αιτ/νίας, για έκταση 13.507,043 τ.μ. (με στοιχεία 3, Β, 1, 2, 3) επί της συνολικής έκτασης των 450.000,000 τ.μ. που κηρύχθηκαν αναδασωτέα στη θέση «ΜΑΡΑΘΟΣ» Τ.Δ. Αιτωλικού Δήμου Αιτωλικού, του Νομού Αιτωλοακαρνανίας.

Ο ΓΕΝΙΚΟΣ ΓΡΑΜΜΑΤΕΑΣ ΠΕΡΙΦΕΡΕΙΑΣ
ΔΥΤΙΚΗΣ ΕΛΛΑΔΟΣ

Έχοντας υπόψη:

1. Τις διατάξεις του Ν. 3200/55 περί «Διοικητικής αποκέντρωσης» όπως τροποποιήθηκαν και συμπληρώθηκαν με το Ν.Δ. 532/70 και μεταγενέστερες διατάξεις.

2. Τις διατάξεις του Ν. 2503/97 περί «Οργάνωσης, Διοίκησης και Στελέχωσης της Περιφέρειας κ.λ.π».

3. Τις διατάξεις του Ν. 2647/1998 «Μεταβίβαση αρμοδιοτήτων στις περιφέρειες κ.λπ.».

4. Την υπ. αριθμ. 186/30.06.98 απόφαση του Γενικού Γραμματέα Περιφέρειας Δυτικής Ελλάδος «Άσκηση αρμοδιοτήτων Γενικού Γραμματέα Περιφέρειας Δυτικής Ελλάδας επί θεμάτων ΔΑΣΙΚΩΝ και μεταβίβαση του δικαιώματος υπογραφής στους Προϊσταμένους Υπηρεσιακών Μονάδων της Περιφέρειας».

5. Τις διατάξεις του άρθρου 117 παρ. 3 του Συντάγματος της χώρας.

6. Τις διατάξεις του Ν. 998/79 « Περί προστασίας των Δασών και των Δασικών εν γένει εκτάσεων της χώρας» και ειδικότερα του άρθρου 38, του άρθρου 41, καθώς και του άρθρου 44 όπως αυτό συμπληρώθηκε με την παρ. 3 του άρθρου 36 του Ν. 3698/2008 (ΦΕΚ 198/τ. Δ'/02.10.2008.

7. Τις διατάξεις του άρθρου 21 παρ. 2 του Ν.3208/2003.

8. Την υπ' αριθμ. 97870/2248/07.05.2009 εγκύκλιο διαταγή ΥΠ. Α.Α. και Τροφίμων σχετικά με την εφαρμογή του άρθρου 36 του Ν. 3698/2008.

9. Την 174/31.01.1985 απόφαση του τότε Νομάρχη Αιτωλ/νιας με την οποία κηρύχθηκε αναδασωτέα έκταση 1.661.000,000 τ.μ. στη θέση «ΜΑΡΑΘΟΣ - ΚΑΣΤΡΟ ΚΥΡΑ - ΡΗΝΗΣ» περιφέρειας Τ.Δ Αιτωλικού Δήμου Αιτωλικού του Νομού Αιτωλοακαρνανίας, λόγω πυρκαγιάς, καθώς και την 1077/26.04.1989 απόφαση του τότε Νομάρχη Αιτωλ/νιας με την οποία κηρύχθηκε αναδασωτέα έκταση 450.000,000 τ.μ. στη θέση «ΜΑΡΑΘΟΣ» περιφέρειας Τ.Δ Αιτωλικού Δήμου Αιτωλικού του Νομού Αιτωλοακαρνανίας, λόγω πυρκαγιάς.

10. Την 876/04.03.09 αναφορά του Δασαρχείου Μεσολογγίου με την οποία υπέβαλε τη σχετική αλληλογραφία και εισηγείται: Α) την μερική άρση της αναδάσωσης των 1.661.000,000 τ.μ. ήτοι για τμήμα 29.378,798 τ.μ. (με στοιχεία Α, 3, Β, 1, Γ, Δ, Α), Β) την μερική άρση της αναδάσωσης των 450.000,000 τ.μ. ήτοι για τμήμα 13.507,043 τ.μ. (με στοιχεία 3, Β, 1, 2, 3), για να προχωρήσει η ΚΟΙΝΟΠΡΑΞΙΑ EURO IONIA στη δημιουργία λατομικού χώρου αδρανών υλικών, καθώς πρόκειται για συνοδό έργο της υπό κατασκευή Ιόνιας οδού και δεν υπάρχει στην ευρύτερη περιοχή έκταση διαχειριζόμενη στα πλαίσια της Αγροτικής Νομοθεσίας που να εξυπηρετεί το συγκεκριμένο έργο.

11. Την με αριθμ. 2/27.04.2009 θέμα 1 απόφαση της Α'/θμιας Επιτροπής Επίλυσης Δασικών Αμφισβητήσεων Νομού Αιτωλοακαρνανίας, η οποία συμφωνεί με την με υπ. αριθμ. 876/04.03.09 αναφορά του Δασαρχείου Μεσολογγίου.

12. Τις θετικές εισηγήσεις της Δ/νσης Δασών Ν. Αιτωλ/νιας και της Δ/νσης Δασών Περιφέρειας Δυτικής Ελλάδος.

13. Την αριθμ. 11.278/28.09.2005 (ΦΕΚ 1434/18.10.2005 τεύχος Δεύτερο) απόφαση του Γενικού Γραμματέα Περιφέρειας Δυτικής Ελλάδος «Μεταβίβαση αρμοδιοτήτων και παροχή εξουσιοδότησης υπογραφής αποφάσεων, εγγράφων, ενταλμάτων κ.λπ. «Με εντολή Γενικού Γραμματέα» στο Γενικό Διευθυντή της Περιφέρειας», αποφασίζουμε:

Αίρουμε, μερικώς, Α) την 174/31.01.1985 απόφαση του τότε Νομάρχη Αιτ/νίας, για έκταση 29.378,798 τ.μ. (με στοιχεία Α, 3, Β, 1, Γ, Δ, Α), επί της συνολικής έκτασης των 1.661.000,000 τ.μ., που κηρύχθηκαν αναδασωτέα στη θέση «ΜΑΡΑΘΟΣ - ΚΑΣΤΡΟ ΚΥΡΑ-ΡΗΝΗΣ» Τ.Δ Αιτωλικού Δήμου Αιτωλικού, του Νομού Αιτωλοακαρνανίας. Β) την 1077/26.04.1989 απόφαση του τότε Νομάρχη Αιτ/νίας, για έκταση 13.507,043 τ.μ. (με στοιχεία 3, Β, 1, 2, 3), επί της συνολικής έκτασης των 450.000,000 τ.μ. που κηρύχθηκαν αναδασωτέα στη θέση «ΜΑΡΑΘΟΣ» Τ.Δ Αιτωλικού Δήμου Αιτωλικού, του Νομού Αιτωλοακαρνανίας, όπως τα τμήματα αυτά φαίνονται στο συνημμένο τοπογραφικό διάγραμμα που αποτελεί αναπόσπαστο μέρος της απόφασης αυτής, σύμφωνα με την αριθμ. 2/27.04.09 θέμα 1 απόφαση της Α'/θμιας Ε.Ε.Δ.Α. Νομού Αιτ/νίας, η οποία συμφωνεί με την με αριθμ.876/04.03.2009 αναφορά του Δασαρχείου Μεσολογγίου, προκειμένου να προχωρήσει η ΚΟΙΝΟΠΡΑΞΙΑ EURO IONIA στη δημιουργία λατομικού χώρου αδρανών υλικών, καθώς πρόκειται για συνοδό έργο της υπό κατασκευή Ιόνιας οδού και δεν υπάρχει στην ευρύτερη περιοχή έκταση διαχειριζόμενη στα πλαίσια της Αγροτικής Νομοθεσίας που να εξυπηρετεί το συγκεκριμένο έργο.

Η απόφαση αυτή να δημοσιευθεί στην Εφημερίδα της Κυβερνήσεως.

Πάτρα, 24 Φεβρουαρίου 2010


Με εντολή Γενικού Γραμματέα Περιφέρειας
Ο Γενικός Διευθυντής Περιφέρειας
ΔΙΟΝΥΣΙΟΣ ΠΑΝΑΓΙΩΤΟΠΟΥΛΟΣ

ΤΟΠΟΓΡΑΦΙΚΟ ΔΙΑΓΡΑΜΜΑ

Της Έκτασης που προτείνεται η άρση αναδάσωσης

στη θέση: «Μάραθος» περιοχής: Δημοτικού Διαμερίσματος «Αιτωλικού»

Κλίμακα: 1:10.000

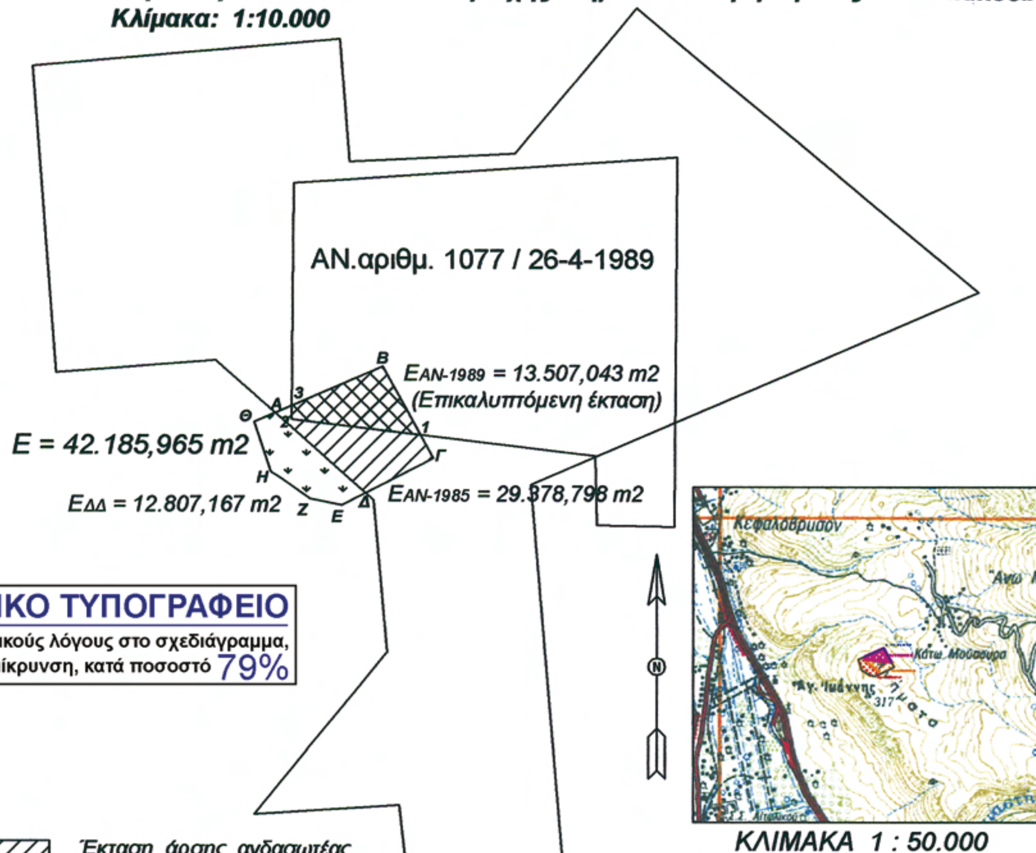

ΕΘΝΙΚΟ ΤΥΠΟΓΡΑΦΕΙΟ
Για τεχνικούς λόγους στο σχεδιάγραμμα, έγινε σμίκρυνση, κατά ποσοστό 79%

Έκταση άρσης ανδασωτέας αριθμ. 174 / 31-1-1985 απόφ.

Έκταση άρσης ανδασωτέας αριθμ. 1077 / 26-4-1989 απόφ.

Δημόσια Δασική Έκταση, εντός τοπογραφικού διαγράμματος

ΑΝ.αριθμ. 174 / 31-1-1985

Μεσολόγγι 3 - 3 - 2009
Ο Δασάρχης Μεσολογγίου
Παναγιώτης Ιορδανίδης
Δασολόγος με Α΄ βαθμό

Μεσολόγγι 24 - 2 - 2010
Ο Δ/ντής Δασών Αιτ/νίας
Νικήτας Μάζης
Δασολόγος με Α΄ βαθμό

Πάτρα 24-2-2010
Με Ε.Γ.Γ. Π.Δ.Ε
Γενικός Δ/ντής Π.Δ.Ε
ΔΙΟΝΥΣΙΟΣ ΠΑΝΑΓΙΩΤΟΠΟΥΛΟΣ

Αριθμ. 4015/59 (3)

Ανάκληση αναδασωτέας έκτασης 1.325,00 τ.μ. (ήτοι τμήμα 1 με στοιχεία 6, 7, 8, Ω, ψ, 6= 1.150,00 τ.μ. και τμήμα 2 με στοιχεία 4, Τ, Σ, Ρ, 3, 4= 175,00 τ.μ.), η οποία κηρύχθηκε αναδασωτέα με την 1239/20.06.2000 (Α΄ 450/19.7.2000) απόφαση του Γενικού Γραμματέα Π.Δ.Ε., στη θέση «Στρώμα» περιφέρειας Τ.Δ Βόνιτσας Δήμου Ανακτορίου, του Νομού Αιτωλοακαρνανίας.

Ο ΓΕΝΙΚΟΣ ΓΡΑΜΜΑΤΕΑΣ ΠΕΡΙΦΕΡΕΙΑΣ
ΔΥΤΙΚΗΣ ΕΛΛΑΔΟΣ

Έχοντας υπόψη:

1. Τις διατάξεις του Ν. 3200/55 περί «Διοικητικής αποκέντρωσης» όπως τροποποιήθηκαν και συμπληρώθηκαν με το Ν.Δ. 532/70 και μεταγενέστερες διατάξεις.

2. Τις διατάξεις του Ν. 2503/97 περί «Οργάνωσης, Διοίκησης και Στελέχωσης της Περιφέρειας κ.λπ.».

3. Τις διατάξεις του Ν. 2647/1998 «Μεταβίβαση αρμοδιοτήτων στις περιφέρειες κ.λπ.».

4. Την υπ αρίθμ. 186/30.06.98 απόφαση του Γενικού Γραμματέα Περιφέρειας Δυτικής Ελλάδος «Άσκηση αρμοδιοτήτων Γενικού Γραμματέα Περιφέρειας Δυτικής Ελλάδας επί θεμάτων ΔΑΣΙΚΩΝ και μεταβίβαση του δικαιώματος υπογραφής στους Προϊσταμένους Υπηρεσιακών Μονάδων της Περιφέρειας».

5. Τις διατάξεις του άρθρου 117 παρ. 3 του Συντάγματος της χώρας.

6. Τις διατάξεις του Ν. 998/79 «Περί προστασίας των Δασών και των Δασικών εν γένει εκτάσεων της χώρας» και ειδικότερα του άρθρου 38, του άρθρου 41, καθώς και του άρθρου 44 όπως αυτό συμπληρώθηκε με την παρ. 3 του άρθρου 36 του Ν. 3698/2008 (ΦΕΚ 198/τ. Δ'/02.10.2008).

7. Τις διατάξεις του άρθρου 21 παρ. 2 του Ν.3208/2003.

8. Την 1239/20.06.2000 απόφαση του Γενικού Γραμματέα Π.Δ.Ε. με την οποία κηρύχθηκε αναδασωτέα έκταση των 1.325,00 τ.μ. (ήτοι τμήμα 1 με στοιχεία 6, 7, 8, Ω, Ψ, 6= 1.150,00 τ.μ. και τμήμα 2 με στοιχεία 4, Τ, Σ, Ρ, 3, 4= 175,00 τ.μ.), στη θέση «Στρώμα» περιφέρειας Τ.Δ Βόνιτσας Δήμου Ανακτορίου, του Νομού Αιτωλοακαρνανίας λόγω εκχέρσωσης.

9. Την με αριθμ.4370/24.09.2009 αναφορά του Δασαρχείου Αμφιλοχίας με την οποία υπέβαλλε τη σχετική αλληλογραφία και εισηγείται την ανάκληση της αναδάσωσης, για έκταση 1.325,00 τ.μ. (ήτοι τμήμα 1 με στοιχεία 6, 7, 8, Ω, Ψ, 6= 1.150,00 τ.μ. και τμήμα 2 με στοιχεία 4, Τ, Σ, Ρ, 3, 4= 175,00τ.μ.), γιατί κατά πλάνη περί τα πραγματικά δεδομένα κηρύχθηκε η ανωτέρω έκταση αναδασωτέα, σύμφωνα με την Έκθεση - Φωτοερμηνείας του Δασολόγου Αλέξανδρου Παπασπύρου υπαλλήλου του Δασαρχείου Αμφιλοχίας, ο οποίος αναφέρει ότι κατά την εξέταση των αεροφωτογραφιών έτους 1945, 1960, 1972, 1985, η έκταση των 1325,00 τ.μ. είχε ανέκαθεν αγροτική μορφή.

10. Την με αριθμ 1/θέμα 5/26.02.2009 απόφαση της Α'/θμιας Ε.Ε.Δ.Α. Νομού Αιτωλοακαρνανίας, η οποία κάνει ομόφωνα δεκτή την αναφορά του Δασαρχείου Αμφιλοχίας για την ανάκληση αναδάσωσης έκτασης, συνολικού εμβαδού 1.325,00 τ.μ. στη θέση Στρώμα περιφέρειας Τ.Δ Βόνιτσας Δήμου Ανακτορίου.

11. Τις θετικές εισηγήσεις της Δ/νσης Δασών Ν. Αιτωλ/νιας και της Δ/νσης Δασών Π.Δ.Ε.

12. Την αριθμ. 11.278/28.09.2005 (ΦΕΚ 1434/18.10.2005 τεύχος Δεύτερο) απόφαση του Γενικού Γραμματέα Περιφέρειας Δυτικής Ελλάδος «Μεταβίβαση αρμοδιοτήτων και παροχή εξουσιοδότησης υπογραφής αποφάσεων, εγγράφων, ενταλμάτων κ.λπ. ''Με εντολή Γενικού Γραμματέα'' στο Γενικό Διευθυντή της Περιφέρειας», αποφασίζουμε:

Ανακαλούμε, την με αριθμ. 1239/20.06.2000 απόφαση του Γενικού Γραμματέα Περιφέρειας Δυτικής Ελλάδος με την οποία κηρύχθηκε αναδασωτέα έκταση των 1.325,00 τ.μ. ήτοι τμήμα 1) με στοιχεία 6, 7, 8, Ω, Ψ, 6= 1.150,00 τ.μ. και τμήμα 2) με στοιχεία 4, Τ, Σ, Ρ, 3, 4= 175,00τ.μ., στη θέση «Στρώμα» περιφέρειας Τ.Δ Βόνιτσας Δήμου Ανακτορίου, του Νομού Αιτωλοακαρνανίας, λόγω εκχέρσωσης όπως τα τμήματα αυτά φαίνονται στο συνημμένο τοπογραφικό διάγραμμα που αποτελεί αναπόσπαστο μέρος της απόφασης αυτής και με όρια:

Τμήμα 1 (6, 7, 8, Ω, ψ, 6) = 1.150,00 τ.μ.

Ανατολικά: Με μη δασική έκταση ιδιοκτησίας ιδίου.

Δυτικά: Με μη δασική έκταση ιδιοκτησίας ιδίου.

Βόρεια: Με αναδασωτέα έκταση βάσει της 1131/07.06.00 απόφαση του Γ.Γ. Π.Δ.Ε.

Νότια: Με μη δασική έκταση ιδιοκτησίας ιδίου.

Τμήμα 2 (4, Τ, Σ, Ρ, 3, 4) = 175,00 τ.μ.

Ανατολικά: Με μη δασική έκταση ιδιοκτησίας ιδίου.

Δυτικά: Με μη δασική έκταση ιδιοκτησίας ιδίου.

Βόρεια: Με μη δασική έκταση ιδιοκτησίας ιδίου.


Νότια: Με μη δασική έκταση ιδιοκτησίας ιδίου.

γιατί όπως προκύπτει με την με αριθμ 1/θέμα 5/26.02.2009 απόφαση της Α'/θμιας Ε.Ε.Δ.Α. Νομού Αιτωλοακαρνανίας, η οποία κάνει ομόφωνα δεκτή την 4370/24.09.2009 αναφορά του Δασαρχείου Αμφιλοχίας, σύμφωνα με την οποία η έκταση των 1.325,00 τ.μ., στη θέση Στρώμα περιφέρειας Τ.Δ Βόνιτσας Δήμου Ανακτορίου, κηρύχθηκε αναδασωτέα κατά πλάνη, δεδομένου ότι ουδέποτε υπήρξε, ούτε είναι και σήμερα δασική.

Η απόφαση αυτή να δημοσιευθεί στην Εφημερίδα της Κυβερνήσεως.

Πάτρα, 14 Ιανουαρίου 2010

Με εντολή Γενικού Γραμματέα Περιφέρειας
Ο Γενικός Διευθυντής Περιφέρειας
ΔΙΟΝΥΣΙΟΣ ΠΑΝΑΓΙΩΤΟΠΟΥΛΟΣ

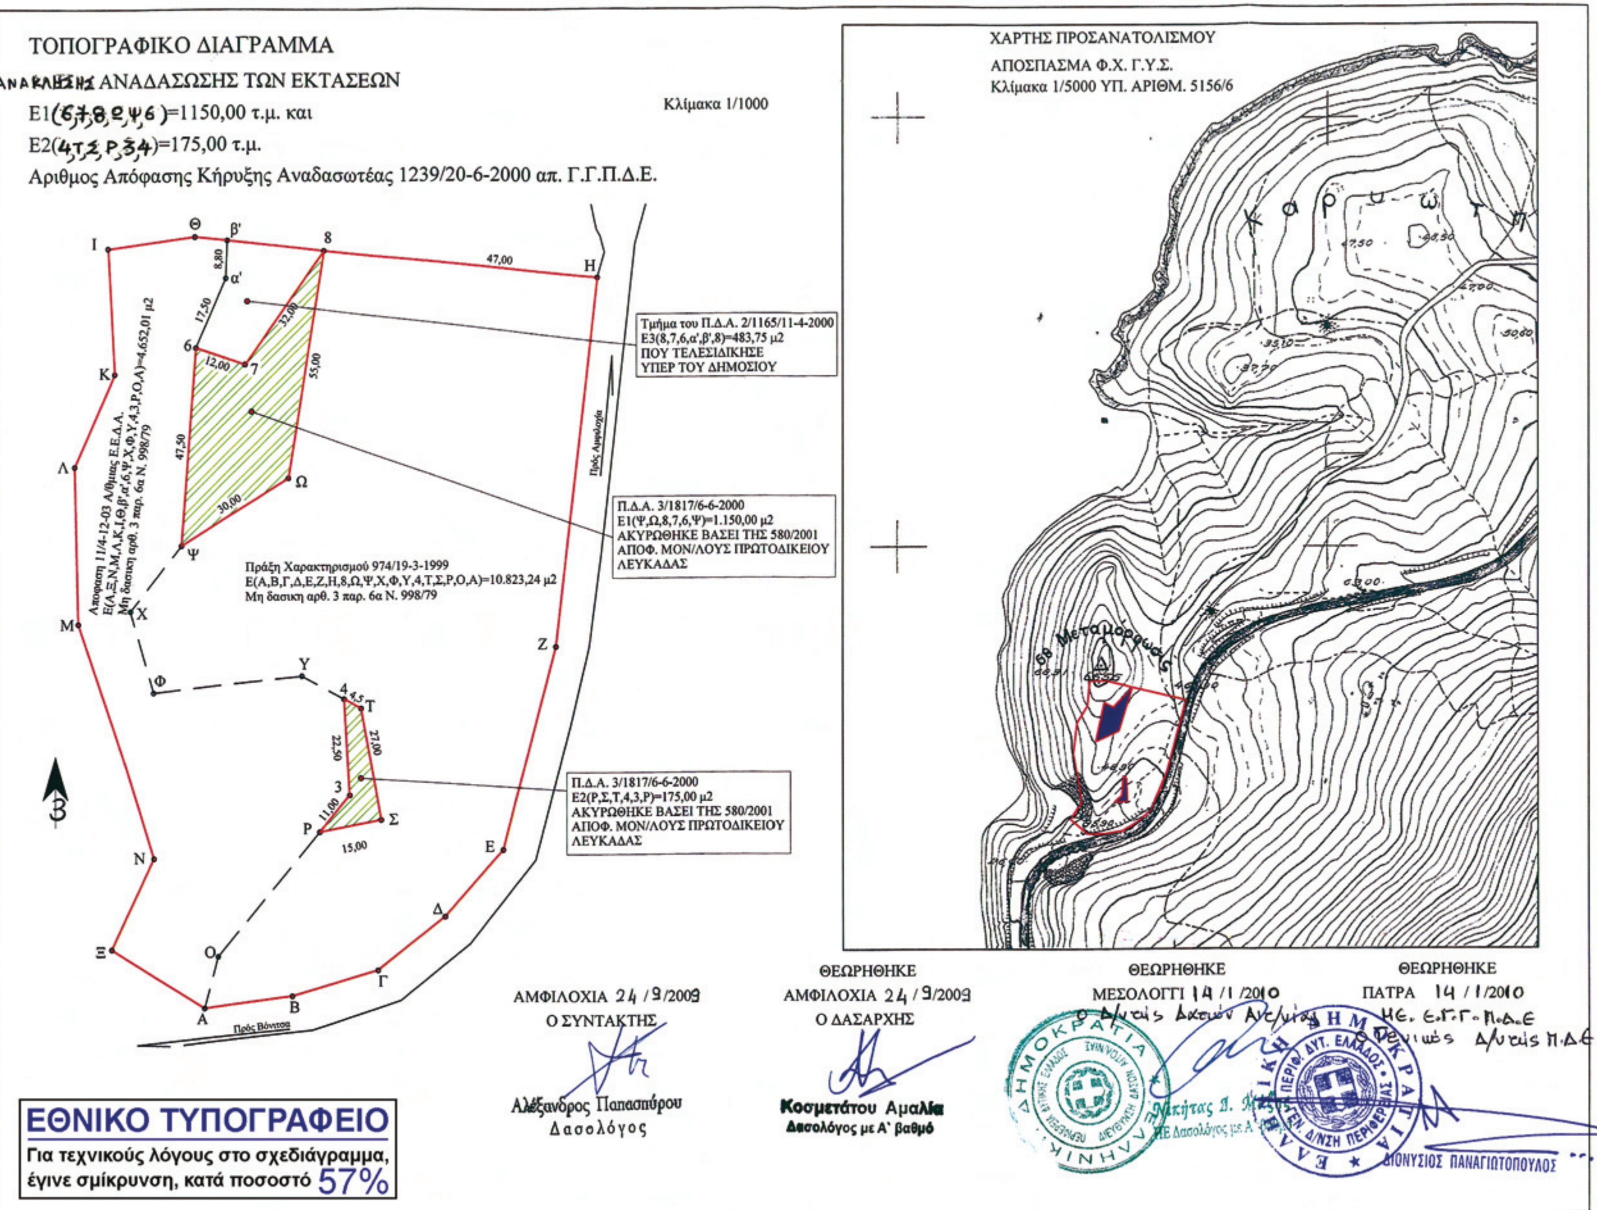

ΤΟΠΟΓΡΑΦΙΚΟ ΔΙΑΓΡΑΜΜΑ
ΑΝΑΚΛΗΣΗΣ ΑΝΑΔΑΣΩΣΗΣ ΤΩΝ ΕΚΤΑΣΕΩΝ
Ε1(6,7,8,Ω,Ψ,6)=1150,00 τ.μ. και
Ε2(4,Τ,Σ,Ρ,3,4)=175,00 τ.μ.
Αριθμος Απόφασης Κήρυξης Αναδασωτέας 1239/20-6-2000 απ. Γ.Γ.Π.Δ.Ε.
Κλίμακα 1/1000
Τμήμα του Π.Δ.Α. 2/1165/11-4-2000
Ε3(8,7,6,α',β',8)=483,75 μ2
ΠΟΥ ΤΕΛΕΣΙΔΙΚΗΣΕ
ΥΠΕΡ ΤΟΥ ΔΗΜΟΣΙΟΥ
Π.Δ.Α. 3/1817/6-6-2000
Ε1(Ψ,Ω,8,7,6,Ψ)=1.150,00 μ2
ΑΚΥΡΩΘΗΚΕ ΒΑΣΕΙ ΤΗΣ 580/2001
ΑΠΟΦ. ΜΟΝ/ΛΟΥΣ ΠΡΩΤΟΔΙΚΕΙΟΥ
ΛΕΥΚΑΔΑΣ
Πράξη Χαρακτηρισμού 974/19-3-1999
Ε(Α,Β,Γ,Δ,Ε,Ζ,Η,8,Ω,Ψ,Χ,Φ,Υ,4,Τ,Σ,Ρ,Ο,Α)=10.823,24 μ2
Μη δασική αρθ. 3 παρ. 6α Ν. 998/79
Απόφαση 11/4-12-03 Α/θμιας Ε.Ε.Δ.Α.
Ε(Α,Ξ,Ν,Μ,Λ,Κ,Ι,Θ,β',α',6,Ψ,Χ,Φ,Υ,4,3,Ρ,Ο,Α)=4.652,01 μ2
Μη δασική αρθ. 3 παρ. 6α Ν. 998/79
Π.Δ.Α. 3/1817/6-6-2000
Ε2(Ρ,Σ,Τ,4,3,Ρ)=175,00 μ2
ΑΚΥΡΩΘΗΚΕ ΒΑΣΕΙ ΤΗΣ 580/2001
ΑΠΟΦ. ΜΟΝ/ΛΟΥΣ ΠΡΩΤΟΔΙΚΕΙΟΥ
ΛΕΥΚΑΔΑΣ
Προς Αμφιλοχία
Προς Βόνιτσα
Θ
β'
8
47,00
Η
Ι
8,80
α'
17,50
6
12,00
7
32,00
55,00
Κ
47,50
Ω
Λ
30,00
Ψ
Χ
Μ
Ζ
Υ
Φ
4
4,5
Τ
22,50
27,00
3
11,00
Ρ
Σ
15,00
Ν
Ε
Δ
Ξ
Ο
Γ
Α
Β
Β
ΧΑΡΤΗΣ ΠΡΟΣΑΝΑΤΟΛΙΣΜΟΥ
ΑΠΟΣΠΑΣΜΑ Φ.Χ. Γ.Υ.Σ.
Κλίμακα 1/5000 ΥΠ. ΑΡΙΘΜ. 5156/6
Καρυώτη
Θ. Μεταμόρφωσις
ΑΜΦΙΛΟΧΙΑ 24/9/2009
Ο ΣΥΝΤΑΚΤΗΣ
Αλέξανδρος Παπασπύρου
Δασολόγος
ΘΕΩΡΗΘΗΚΕ
ΑΜΦΙΛΟΧΙΑ 24/9/2009
Ο ΔΑΣΑΡΧΗΣ
Κοσμετάτου Αμαλία
Δασολόγος με Α' βαθμό
ΘΕΩΡΗΘΗΚΕ
ΜΕΣΟΛΟΓΓΙ 14/1/2010
Ο Δ/ντής Δασών Αιτ/νίας
Νικήτας Δ.
ΠΕ Δασολόγος με Α' βαθμό
ΘΕΩΡΗΘΗΚΕ
ΠΑΤΡΑ 14/1/2010
Ο Γεν. Δ/ντής Π.Δ.Ε
ΔΙΟΝΥΣΙΟΣ ΠΑΝΑΓΙΩΤΟΠΟΥΛΟΣ
ΕΛΛΗΝΙΚΗ ΔΗΜΟΚΡΑΤΙΑ
ΕΘΝΙΚΟ ΤΥΠΟΓΡΑΦΕΙΟ
Για τεχνικούς λόγους στο σχεδιάγραμμα, έγινε σμίκρυνση, κατά ποσοστό 57%

Αριθμ. 1130 (4)

Κήρυξη ως αναδασωτέας εκτάσεως εμβαδού 4,800 στρεμμάτων στην περιοχή Αννινάτων Δ.Δ Πόρου του Δήμου Ελειού Πρόννων Νομού Κεφαλληνίας.

Η ΓΕΝΙΚΗ ΓΡΑΜΜΑΤΕΑΣ ΠΕΡΙΦΕΡΕΙΑΣ
ΙΟΝΙΩΝ ΝΗΣΙΩΝ

Έχοντας υπόψη:

1. Τις περί Διοικητικής αποκέντρωσης διατάξεις του Ν. 3200/55, όπως τροποποιήθηκε και συμπληρώθηκε μεταγενέστερα με το Ν.Δ. 532/70.

2. Τις διατάξεις του άρθρου 117 παρ. 3 του Συντάγματος.

3. Τις διατάξεις του Ν. 998/79 «περί προστασίας των δασών και των δασικών εν γένει εκτάσεων της χώρας» και συγκεκριμένα:

α) Του άρθρου 38 παρ. 1.

β) Του άρθρου 41 παρ. 1.

4. Τις διατάξεις του Ν. 3208/2003 «Προστασία των δασικών οικοσυστημάτων, κατάρτιση δασολογίου, ρύθμιση εμπραγμάτων δικαιωμάτων επί δασών και δασικών εν γένει εκτάσεων και άλλες διατάξεις».

5. Τις διαταγές του Υπουργείου Γεωργίας αριθμ. α) 160417/1180/08.07.1980 και β) 182447/3049/24.09.1980.

6. Τον Ν. 2218/13.06.1994 «Περί ίδρυσης Νομαρχιακής Αυτοδιοίκησης, τροποποίησης διατάξεων για την πρωτοβάθμια αυτοδιοίκηση και την περιφέρεια και άλλες διατάξεις» όπως τροποποιήθηκε μεταγενέστερα με τον Ν. 2240/16.09.94.

7. Τον Ν. 2503/30.05.97 «Διοίκηση, οργάνωση, στελέχωση της περιφέρειας, ρύθμιση θεμάτων για την τοπική αυτοδιοίκηση και άλλες διατάξεις».

8. Την εισήγηση της Δ/νσης Δασών Κεφαλληνίας με αριθμ. 467/25.01.2010 την οποία προτείνεται η κήρυξη ως αναδασωτέας, της αναφερόμενης στο θέμα εκτάσεως, αποφασίζουμε:

Κηρύσσουμε αναδασωτέα, με σκοπό τη διατήρησή του δασικού χαρακτήρα αυτής, τον αποκλεισμό διάθεσής της για άλλη χρήση και την αποκατάσταση της καταστραφείσας δασικής βλάστησης με φυσική αναγέννηση, τη δασική, έκταση που αλλοιώθηκε στο σύνολό της από πυρκαγιά, και σε τμήμα που βρίσκεται εντός αυτής (εμβαδού 3,900 στρεμ.) αλλοιώθηκε από υλοτομία, εκχέρσωση και πυρκαγιά, συνολικού εμβαδού τεσσάρων στρεμμάτων και οκτακοσίων τετραγωνικών μέτρων 4,800 στρ., που βρίσκεται στην περιοχή Αννινάτων Δ.Δ Πόρου Δήμου Ελειού Πρόννων Νομού Κεφαλληνίας και προσδιορίζεται από τα στοιχεία Α-Β-Γ-Δ-Ε-Ζ-Η-Θ-Ι-Α όπως φαίνεται στο συνημμένο απόσπασμα χάρτη Γ.Υ.Σ με αριθμ. 6135/6 κλίμακας 1:5000 το οποίο αποτελεί αναπόσπαστο μέρος της απόφασης αυτής και ορίζεται ως εξής:

Ανατολικά: Με δασική έκταση

Δυτικά: Με δασική έκταση

Βόρεια: Με μη δασική έκταση

Νότια: Με αγροτικό δρόμο και δασική έκταση.

Η απόφαση αυτή να δημοσιευθεί στην Εφημερίδα της Κυβερνήσεως.


Κέρκυρα, 22 Φεβρουαρίου 2010

Η Γενική Γραμματέας Περιφέρειας

ΒΑΣΙΛΙΚΗ ΑΛΕΞΑΝΔΡΙΔΟΥ

ΛΗΝΙΚΗ ΔΗΜΟΚΡΑΤΙΑ
ΙΡΙΦΕΡΕΙΑ ΙΟΝΙΩΝ ΝΗΣΙΩΝ
/ΝΣΗ ΔΑΣΩΝ ΚΕΦ/ΝΙΑΣ

Ανήκει στην αριθμ. : 1130/22-2-2010
Απόφαση Γενικού Γραμματέα Π.Ι.Ν.
ΑΠΟΣΠΑΣΜΑ ΧΑΡΤΗ.ΓΥΣ αριθμ.: **6135/6**
ΔΗΜΟΣ : ΕΛΕΙΟΥ ΠΡΟΝΝΩΝ
Περιοχή Αννινάτων Δ.Δ Πόρου
ΚΛΙΜΑΚΑ : 1: 5.000

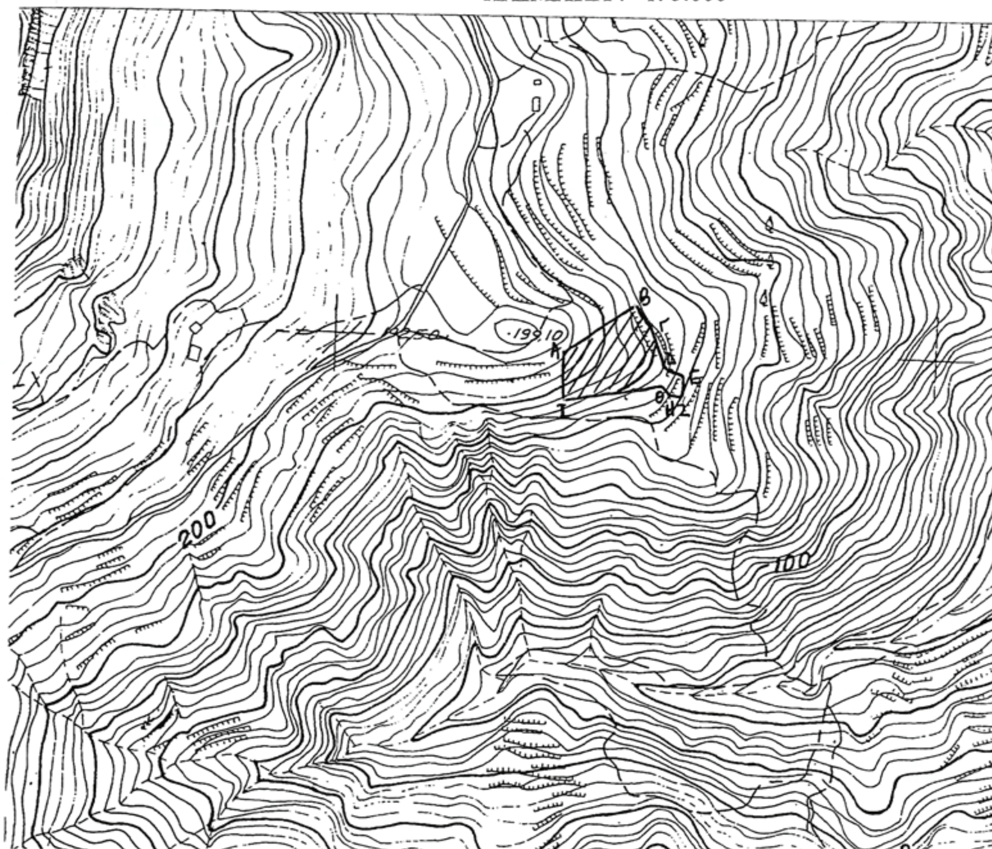

ΥΠΟΜΝΗΜΑ :

: Α-Β-Γ-Δ-Ε-Ζ-Η-Θ-Ι-Α Συνολική αλλοιωμένη έκταση από πυρκαγιά εμβαδού 4,800 στρεμ.

: Τμήμα εντός της έκτασης εμβαδού 3,900 στρεμ. που αλλοιώθηκε από υλοτομία εκχέρσωση και πυρκαγιά

ΘΕΩΡΗΘΗΚΕ	ΘΕΩΡΗΘΗΚΕ	
Κέρκυρα 22-2-2010	Αργοστόλι 25-1-2010	Αργοστόλι 22-1-2010
- Η -	Με Ε.Γ.Γ.Π.Ι.Ν.	- Η -
ΓΕΝΙΚΗ ΓΡΑΜΜΑΤΕΑΣ	Η ΠΡΟΙΣΤΑΜΕΝΗ Δ/ΝΣΗΣ ΔΑΣΩΝ	ΣΥΝΤΑΚΤΡΙΑ
Β. ΑΛΕΞΑΝΔΡΙΔΟΥ	Λόγρα Γ. Άννα Δασολόγος	ΦΡΑΓΚΙΣΚΑ ΟΥΙΝΣΑΜ ΝΤΕ-ΡΟΖΑΡΙΟ ΔΑΣΟΠΟΝΟΣ





ΕΘΝΙΚΟ ΤΥΠΟΓΡΑΦΕΙΟ
Για τεχνικούς λόγους στο σχεδιάγραμμα, έγινε σμίκρυνση, κατά ποσοστό 79%

ΑΠΟ ΤΟ ΕΘΝΙΚΟ ΤΥΠΟΓΡΑΦΕΙΟ
ΚΑΠΟΔΙΣΤΡΙΟΥ 34 * ΑΘΗΝΑ 104 32 * ΤΗΛ. 210 52 79 000 * FAX 210 52 21 004
ΗΛΕΚΤΡΟΝΙΚΗ ΔΙΕΥΘΥΝΣΗ: http://www.et.gr – e-mail: webmaster.et@et.gr